


PRESTOCONKRETE
 200 LITERS

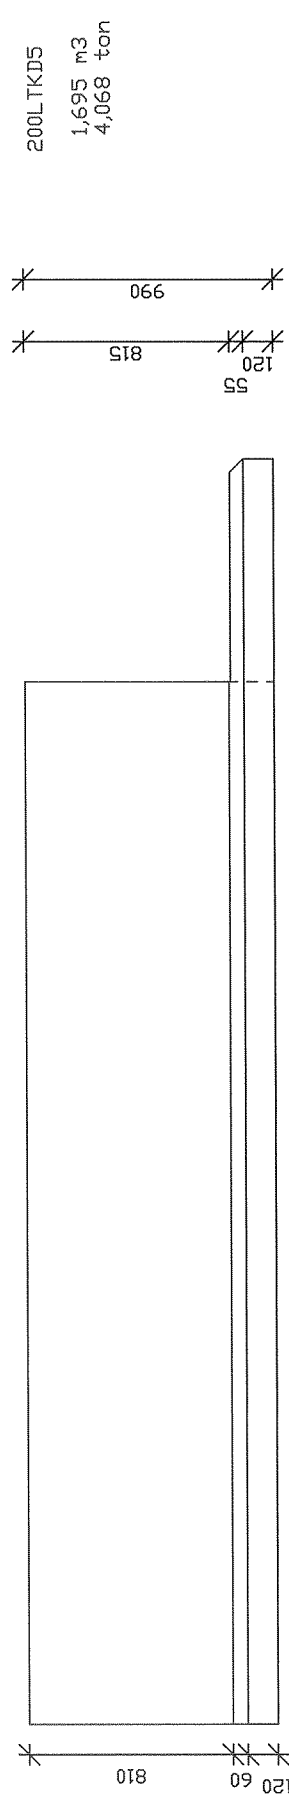

Teknr.: 200LTKD5

D.D.: 30-01-14

betonklasse : C57/70
 beton : ZVB
 afwerking: beide zijden glad
 V-spanning: 20*20 mm

milieuklasse : XD
 XA1
 XA3 zonder sulfaat aantasting
 XC4
 XD3
 XF4
 XS3



KEMPER KEERWANDEN

tel.: 013-4651651 fax: 013-4651638